


Spazio Ginepro - Térreo

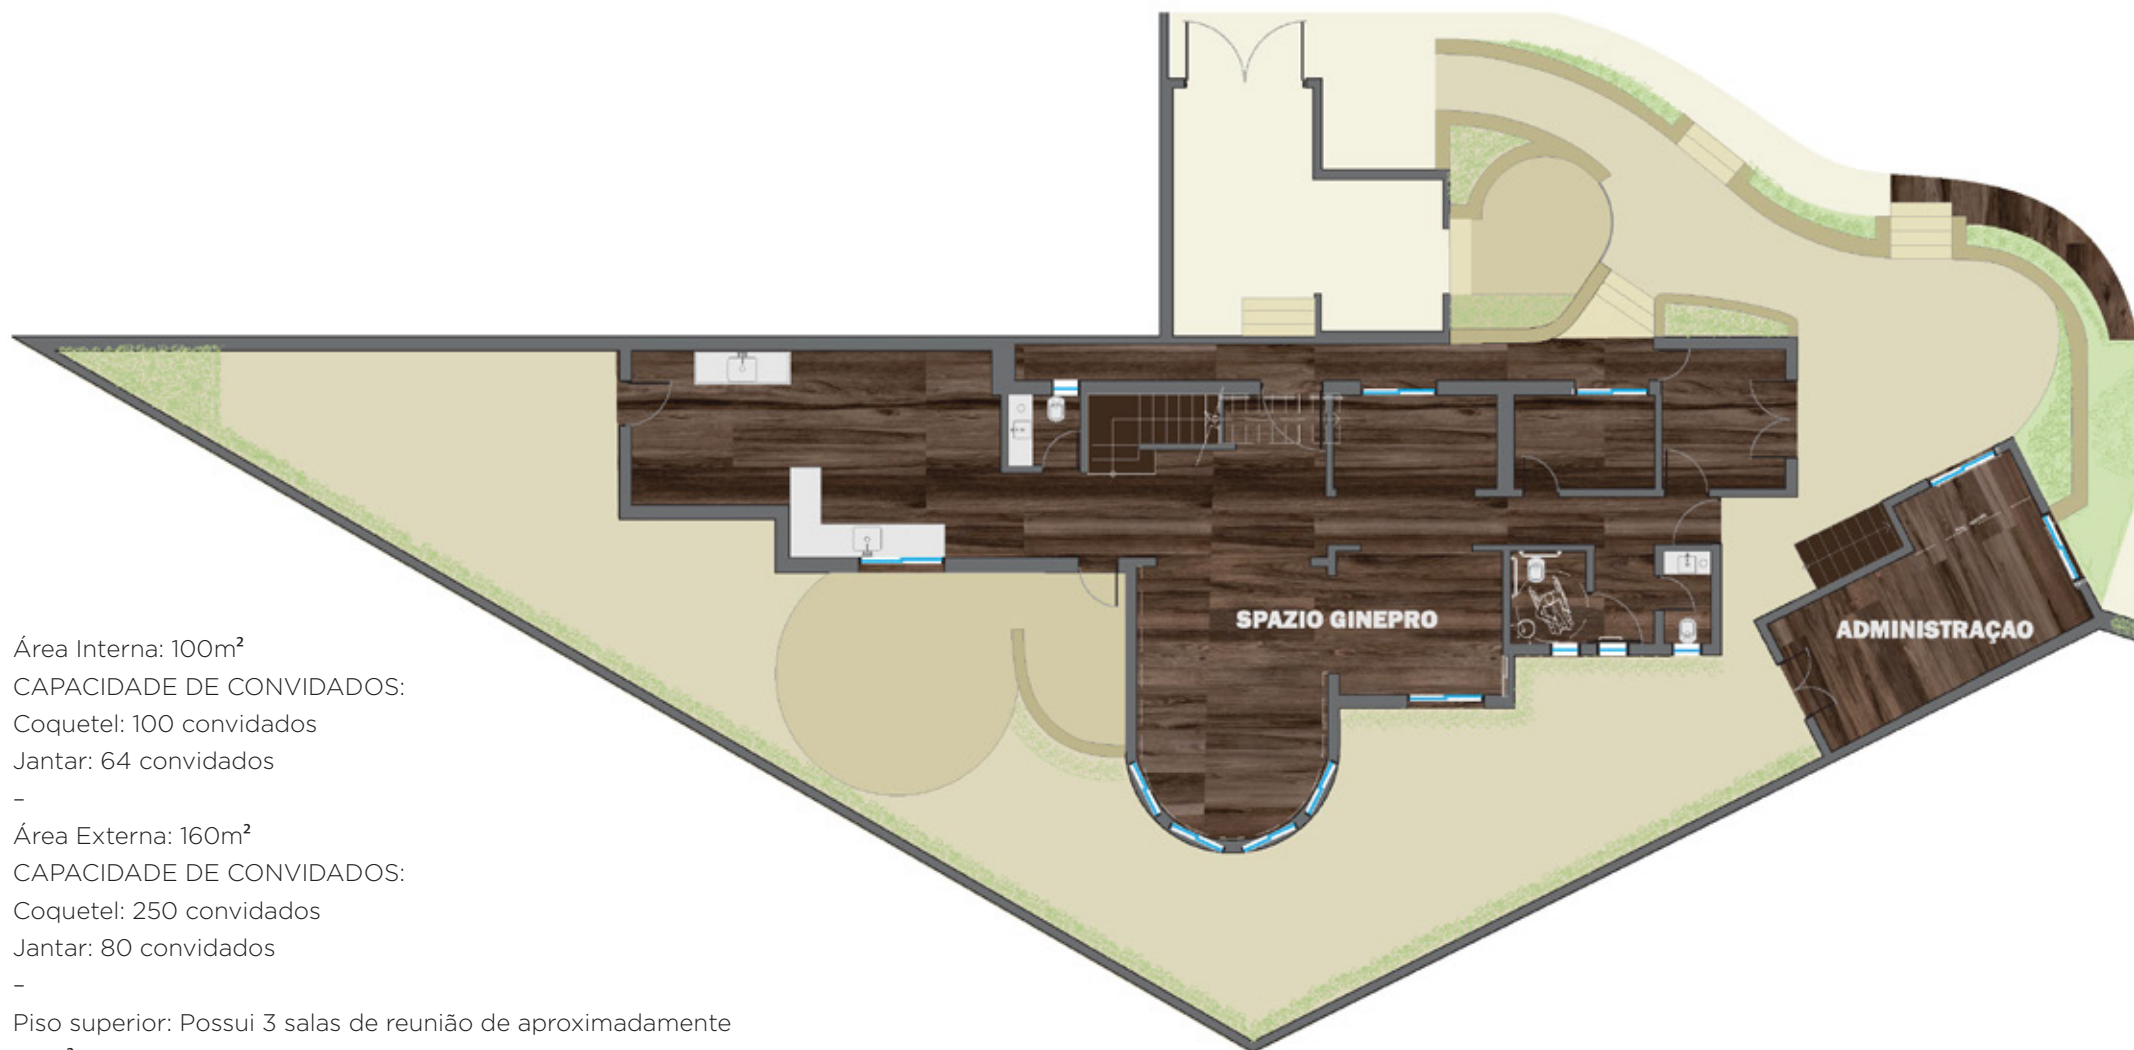

Área Interna: 100m²

CAPACIDADE DE CONVIDADOS:

Coquetel: 100 convidados

Jantar: 64 convidados

-

Área Externa: 160m²

CAPACIDADE DE CONVIDADOS:

Coquetel: 250 convidados


Jantar: 80 convidados

-

Piso superior: Possui 3 salas de reunião de aproximadamente 20m² cada, uma das salas possui varanda.

Capacidade: 10 a 15 pessoas por sala

Spazio Ginepro - Superior

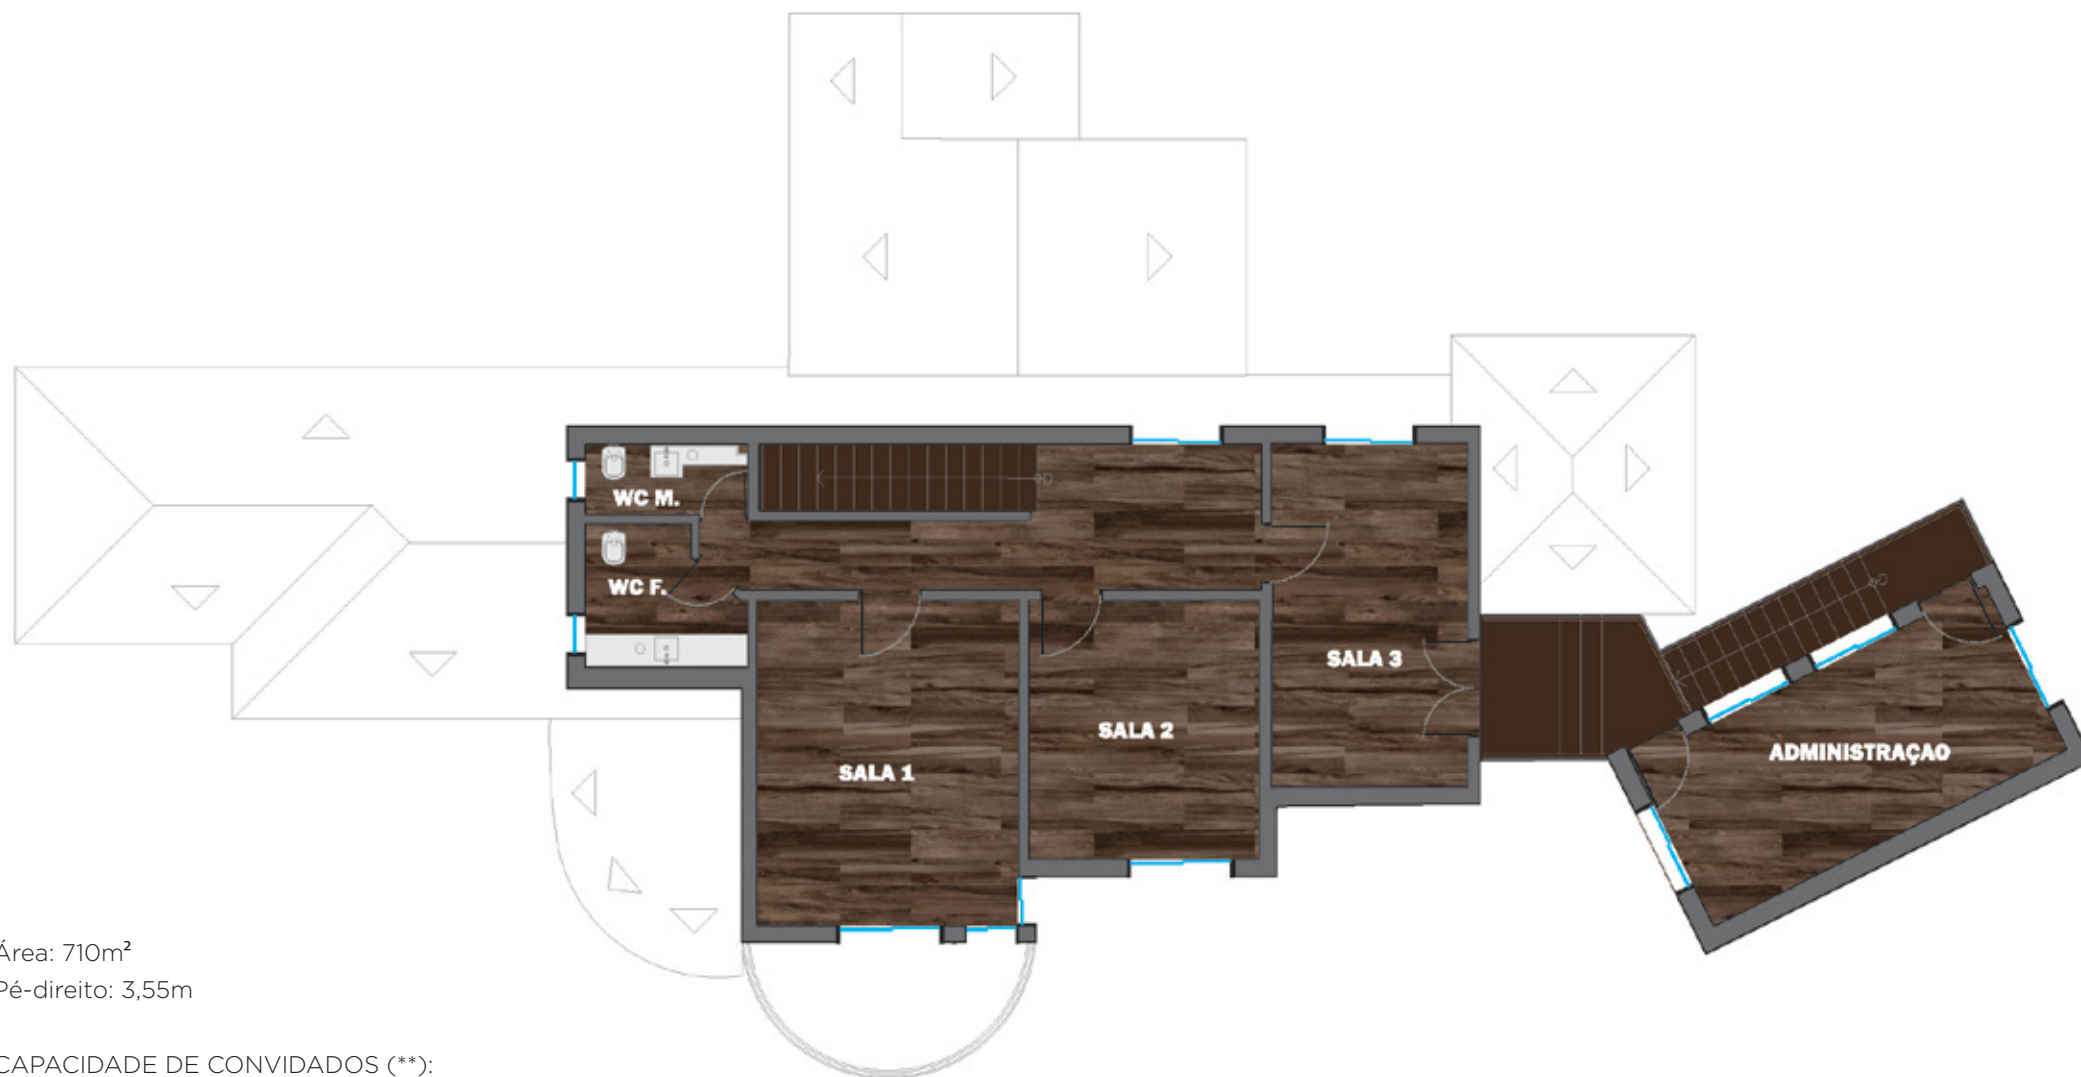


Área: 710m²
 Pé-direito: 3,55m

CAPACIDADE DE CONVIDADOS (**):
 Coquetel/recepção (*): 30 a 650 convidados
 Jantar franco americano (*): 30 a 350 convidados
 Jantar empratado (*): 30 a 500 convidados
 Cerimonial(*): 30 a 600 convidados
 Jantar com cerimônia (*): 30 a 350 convidados


Spazio Ginepro - Superior

Meeting

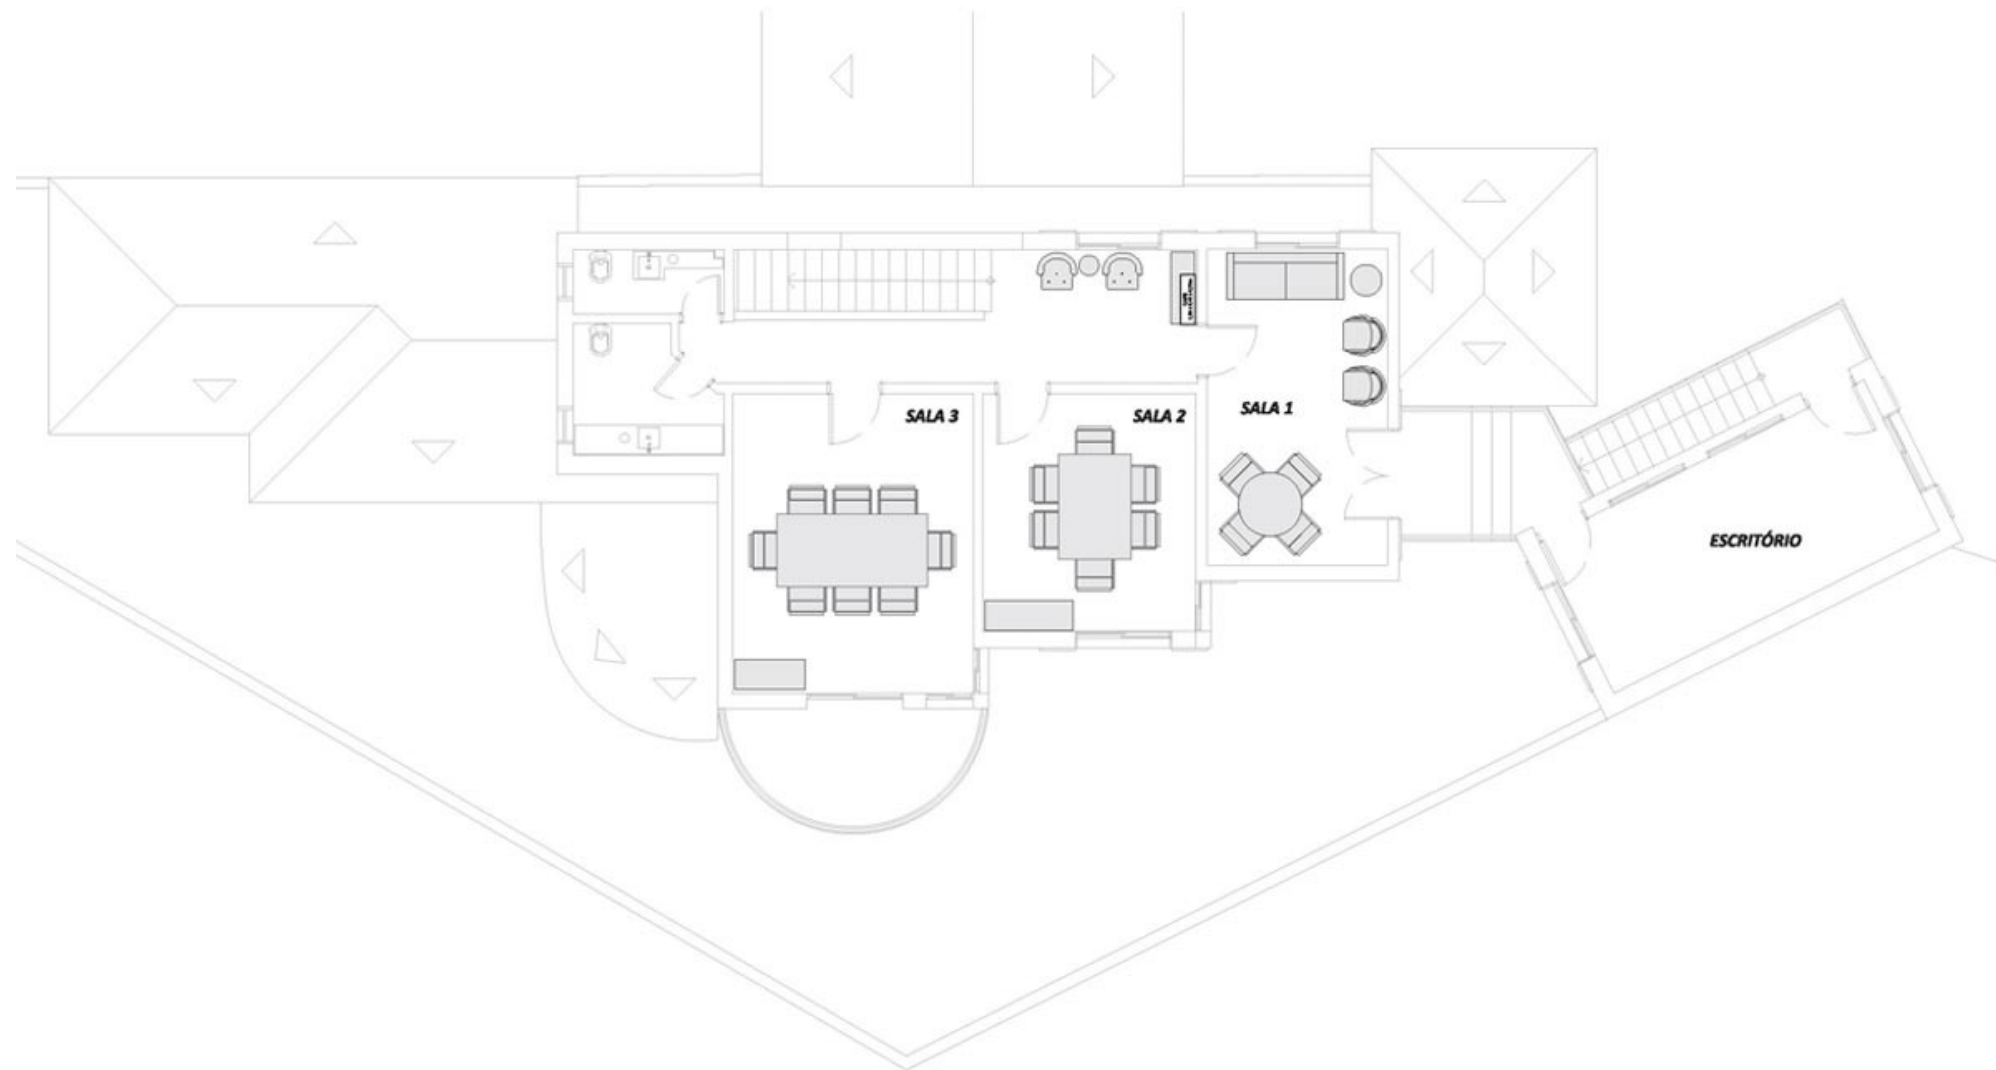

Spazio Ginepro - Superior

Cerimônia

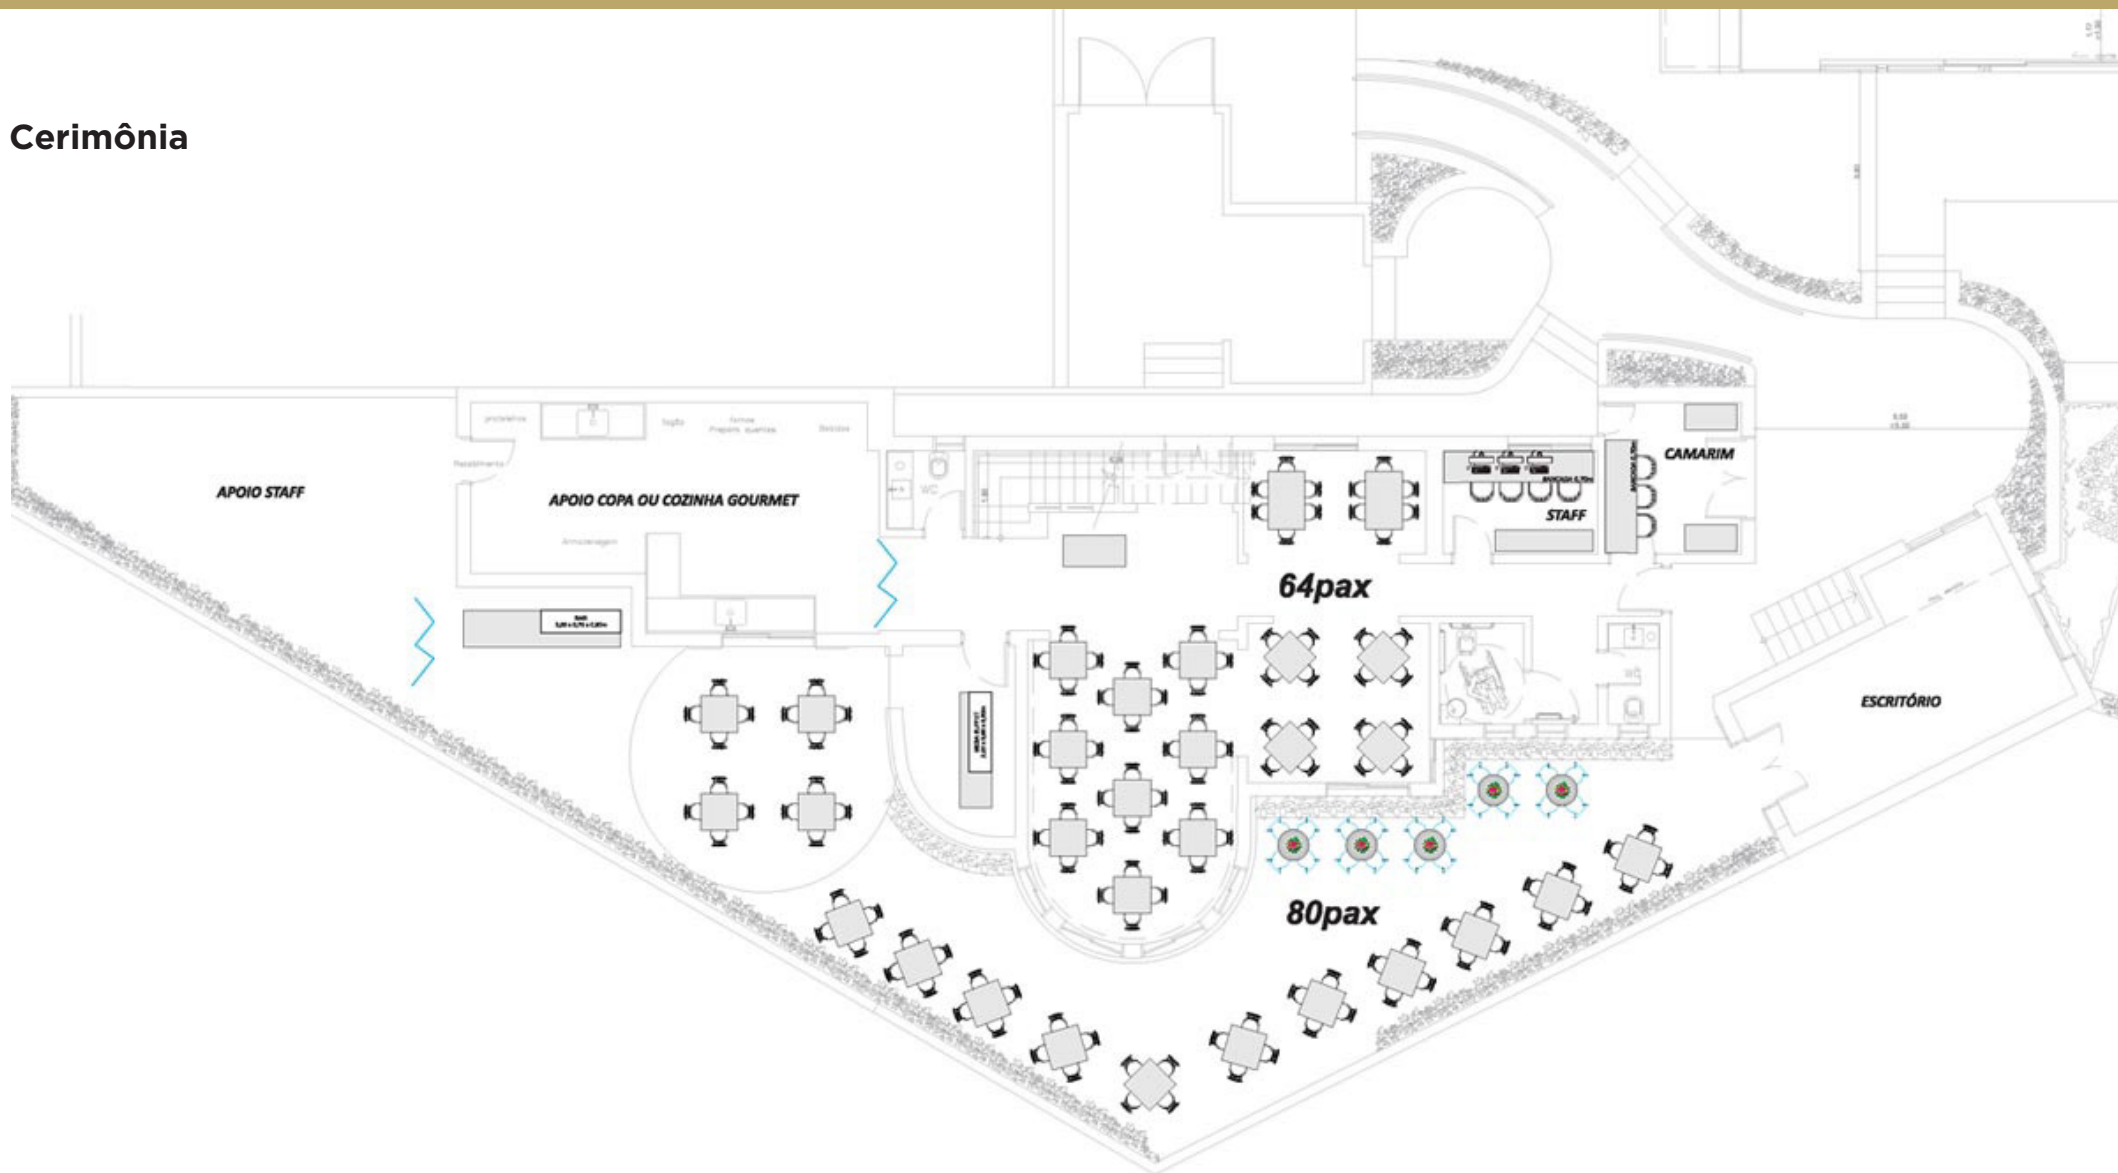

Complexo Vila Primavera

Área: 1500m²
CAPACIDADE DE CONVIDADOS:
2500 convidados

